


PAG - Commune de Consdorf

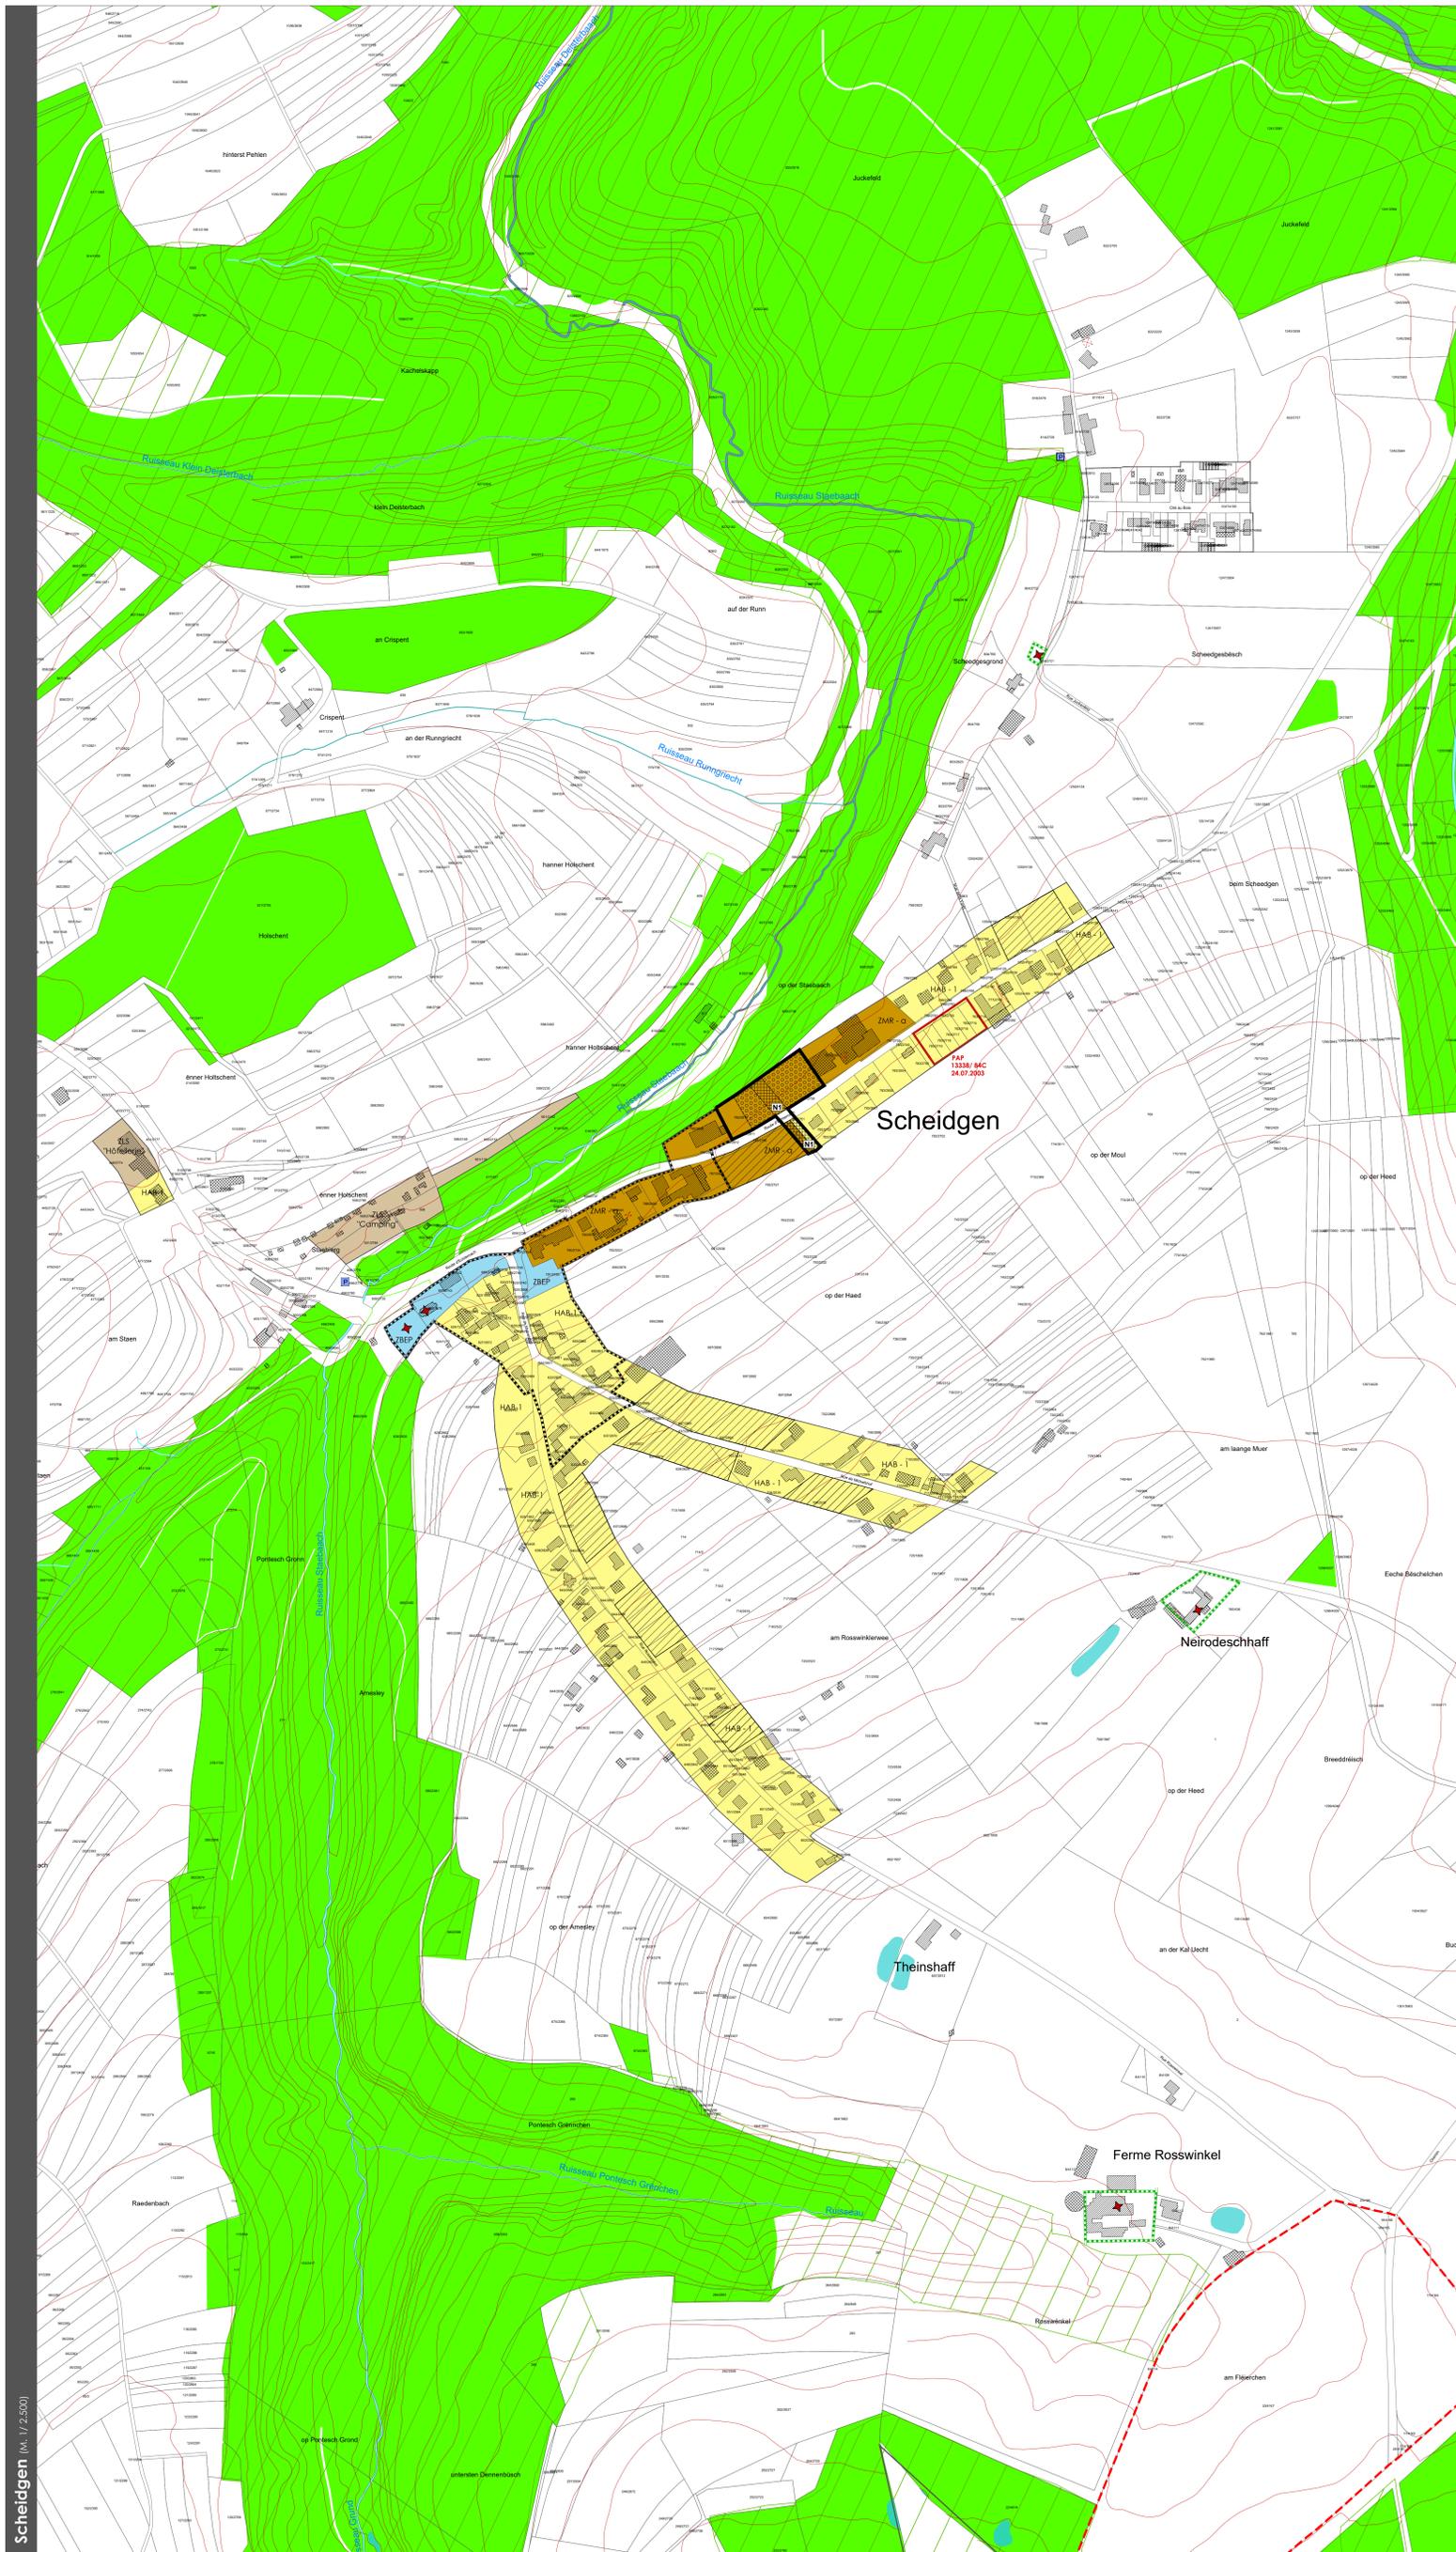

Légende

Fond de plan

- Cadastre numérisé (PCN 2010)
- Délimitation de la modification partielle du PAG
- Constructions du plan cadastral numérisé (PCN 2010)
- Constructions supplémentaires (BSL 1.C 2007, DCP 2007)
- Constructions insaisissables (PCN 2010, BSL 1.C 2007, DCP 2007)
- Trait séparant les zones urbanisées ou destinées à être urbanisées des zones agricoles ou forestières
- Courbes de niveau (BSL 1.C 2007)
- Cours d'eau (PCN 2010, BSL 1.C 2007 complété par les données de "Vessier/GSI")
- Ruisseau temporaire (PCN 2010, BSL 1.C 2007 complété par les données de "Vessier/GSI")
- Surface hydro-terrestre permanente (BSL 1.C 2007 complété par les données de "Vessier/GSI")

Zones urbanisées ou destinées à être urbanisées

- HAB - 1 Zones d'habitation 1 [COS 0,4 / CMU 0,8]
- HAB - 1 Zones d'habitation 1 "réfection Wolper" [COS 0,3 / CMU 0,4]
- ZMR - a Zones mixtes à caractère rural a [COS 0,4 / CMU 0,8]
- ZMR - b Zones mixtes à caractère rural b [COS 0,5 / CMU 1,0]
- ZBP Zones de bâtiments et équipements publics [COS 0,4 / CMU 1,2]
- ZLS Zones de loisir avec séjour "sélection camping" [COS 0,2 / CMU 0,4]
- ZLS Zones de loisir avec séjour "sélection hôtellerie" [COS 0,4 / CMU 0,8]
- ZJF Zones de jardins familiaux

Zones destinées à rester libres

- AGR Zones agricoles
- FOR Zones forestières
- ZLSS Zones de loisir sans séjour
- ZPanc Zones de parc

Zones superposées



- Zones d'aménagement d'aire
- Zones soumises à un plan directeur
- Zones de secteurs sauvegardés ou zones protégées situées en zone urbanisée ou destinée à être urbanisée
- Zones de secteurs sauvegardés situées en zone destinée à rester libre
- Zones de secteur sauvegardé "Wolper"
- Zones de secteur sauvegardé "Caltche"
- Zones de servitude "urbanisation"
- N servitude "urbanisation - Natur2000"
- N1 "Scheidgen, route d'Edenbach"
- P servitude "urbanisation - paysage"
- P1 "Consdorf, lieu de Kurpark/Wolper"
- P2 "Consdorf, lieu-dit ou Eschen"
- P3 "Consdorf, Kuchelstein"
- Prescriptions spécifiques (source: SMN 2009 - 2011)
- Construction / élément à sauvegarder
- Zones de protection des sources Z 1, Z II, Z III
- Zones délimitées par un PAP approuvé
- Délimitation des plans d'aménagement particulier

Espaces ou zones définies en exécution d'autres dispositions légales, réglementaires ou administratives (à titre indicatif)

- Zones protégées d'intérêt communautaire et international Réseau Nature 2000 (source: BSL - novembre 2001, version A - n° 220)
- habitats art. 17, loi du 19 janvier 2004 concernant la protection de la nature et des ressources naturelles
- habitats art. 17 et/ou 21, loi du 18 juillet 2018 concernant la protection de la nature et des ressources naturelles
- Sites et monuments et sensibilités classés
- Plan directeur sectoriel "décharges pour déchets inertes"

Les éléments constitutifs des réseaux d'infrastructures techniques (à titre indicatif)

- Sommaire d'usage
- Station de pompage (eaux usées)
- Réseaux d'eau
- Station d'épuration

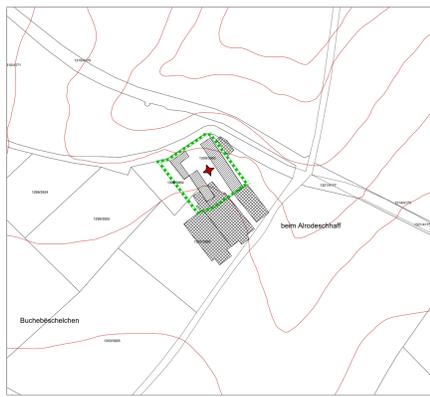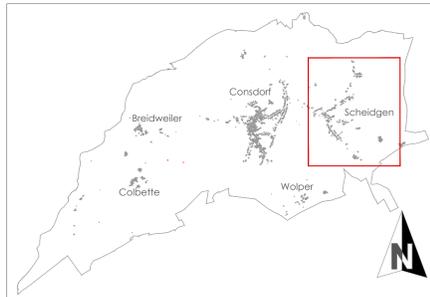

Plan d'Aménagement Général - Ref. 84C/004/2011

Approbation du Ministère de l'Intérieur et à la Grande Région	26.06.2013
Approbation du Ministère de l'Environnement Durable et des Infrastructures	31.07.2013

Concept Conseil Communication
 en urbanisme, aménagement du territoire et environnement

Administration communale de Consdorf

Page: Plan d'Aménagement Général

Objet: Version coordonnée - localité de Scheidgen

Modifications ponctuelles	Dates	Approbation de l'Etat de Vessier	Approbation du Ministère de l'Environnement
1 Consdorf, rue Burgweg / Caltche, rue d'Edenbach	84C/005/2013	06.08.2014	17.06.2014
2 Scheidgen, route d'Edenbach	84C/006/2014	23.08.2016	-
3 Consdorf, rue de la forêt / rue d'Edenbach	84C/009/2016	17.08.2017	09.11.2017
4 Consdorf, "Kuchelstein"	84C/007/2016	16.03.2018	12.03.2018
5 Cobette, "Plan Directeur"	84C/008/2016	16.03.2018	-
6 Neirodeschaff, "Plan Directeur"	84C/010/2018	04.04.2019	-
7 Consdorf, "rue Kuchelstein"	84C/011/2020	07.05.2021	26.03.2021