


PAG - Commune de Consdorf

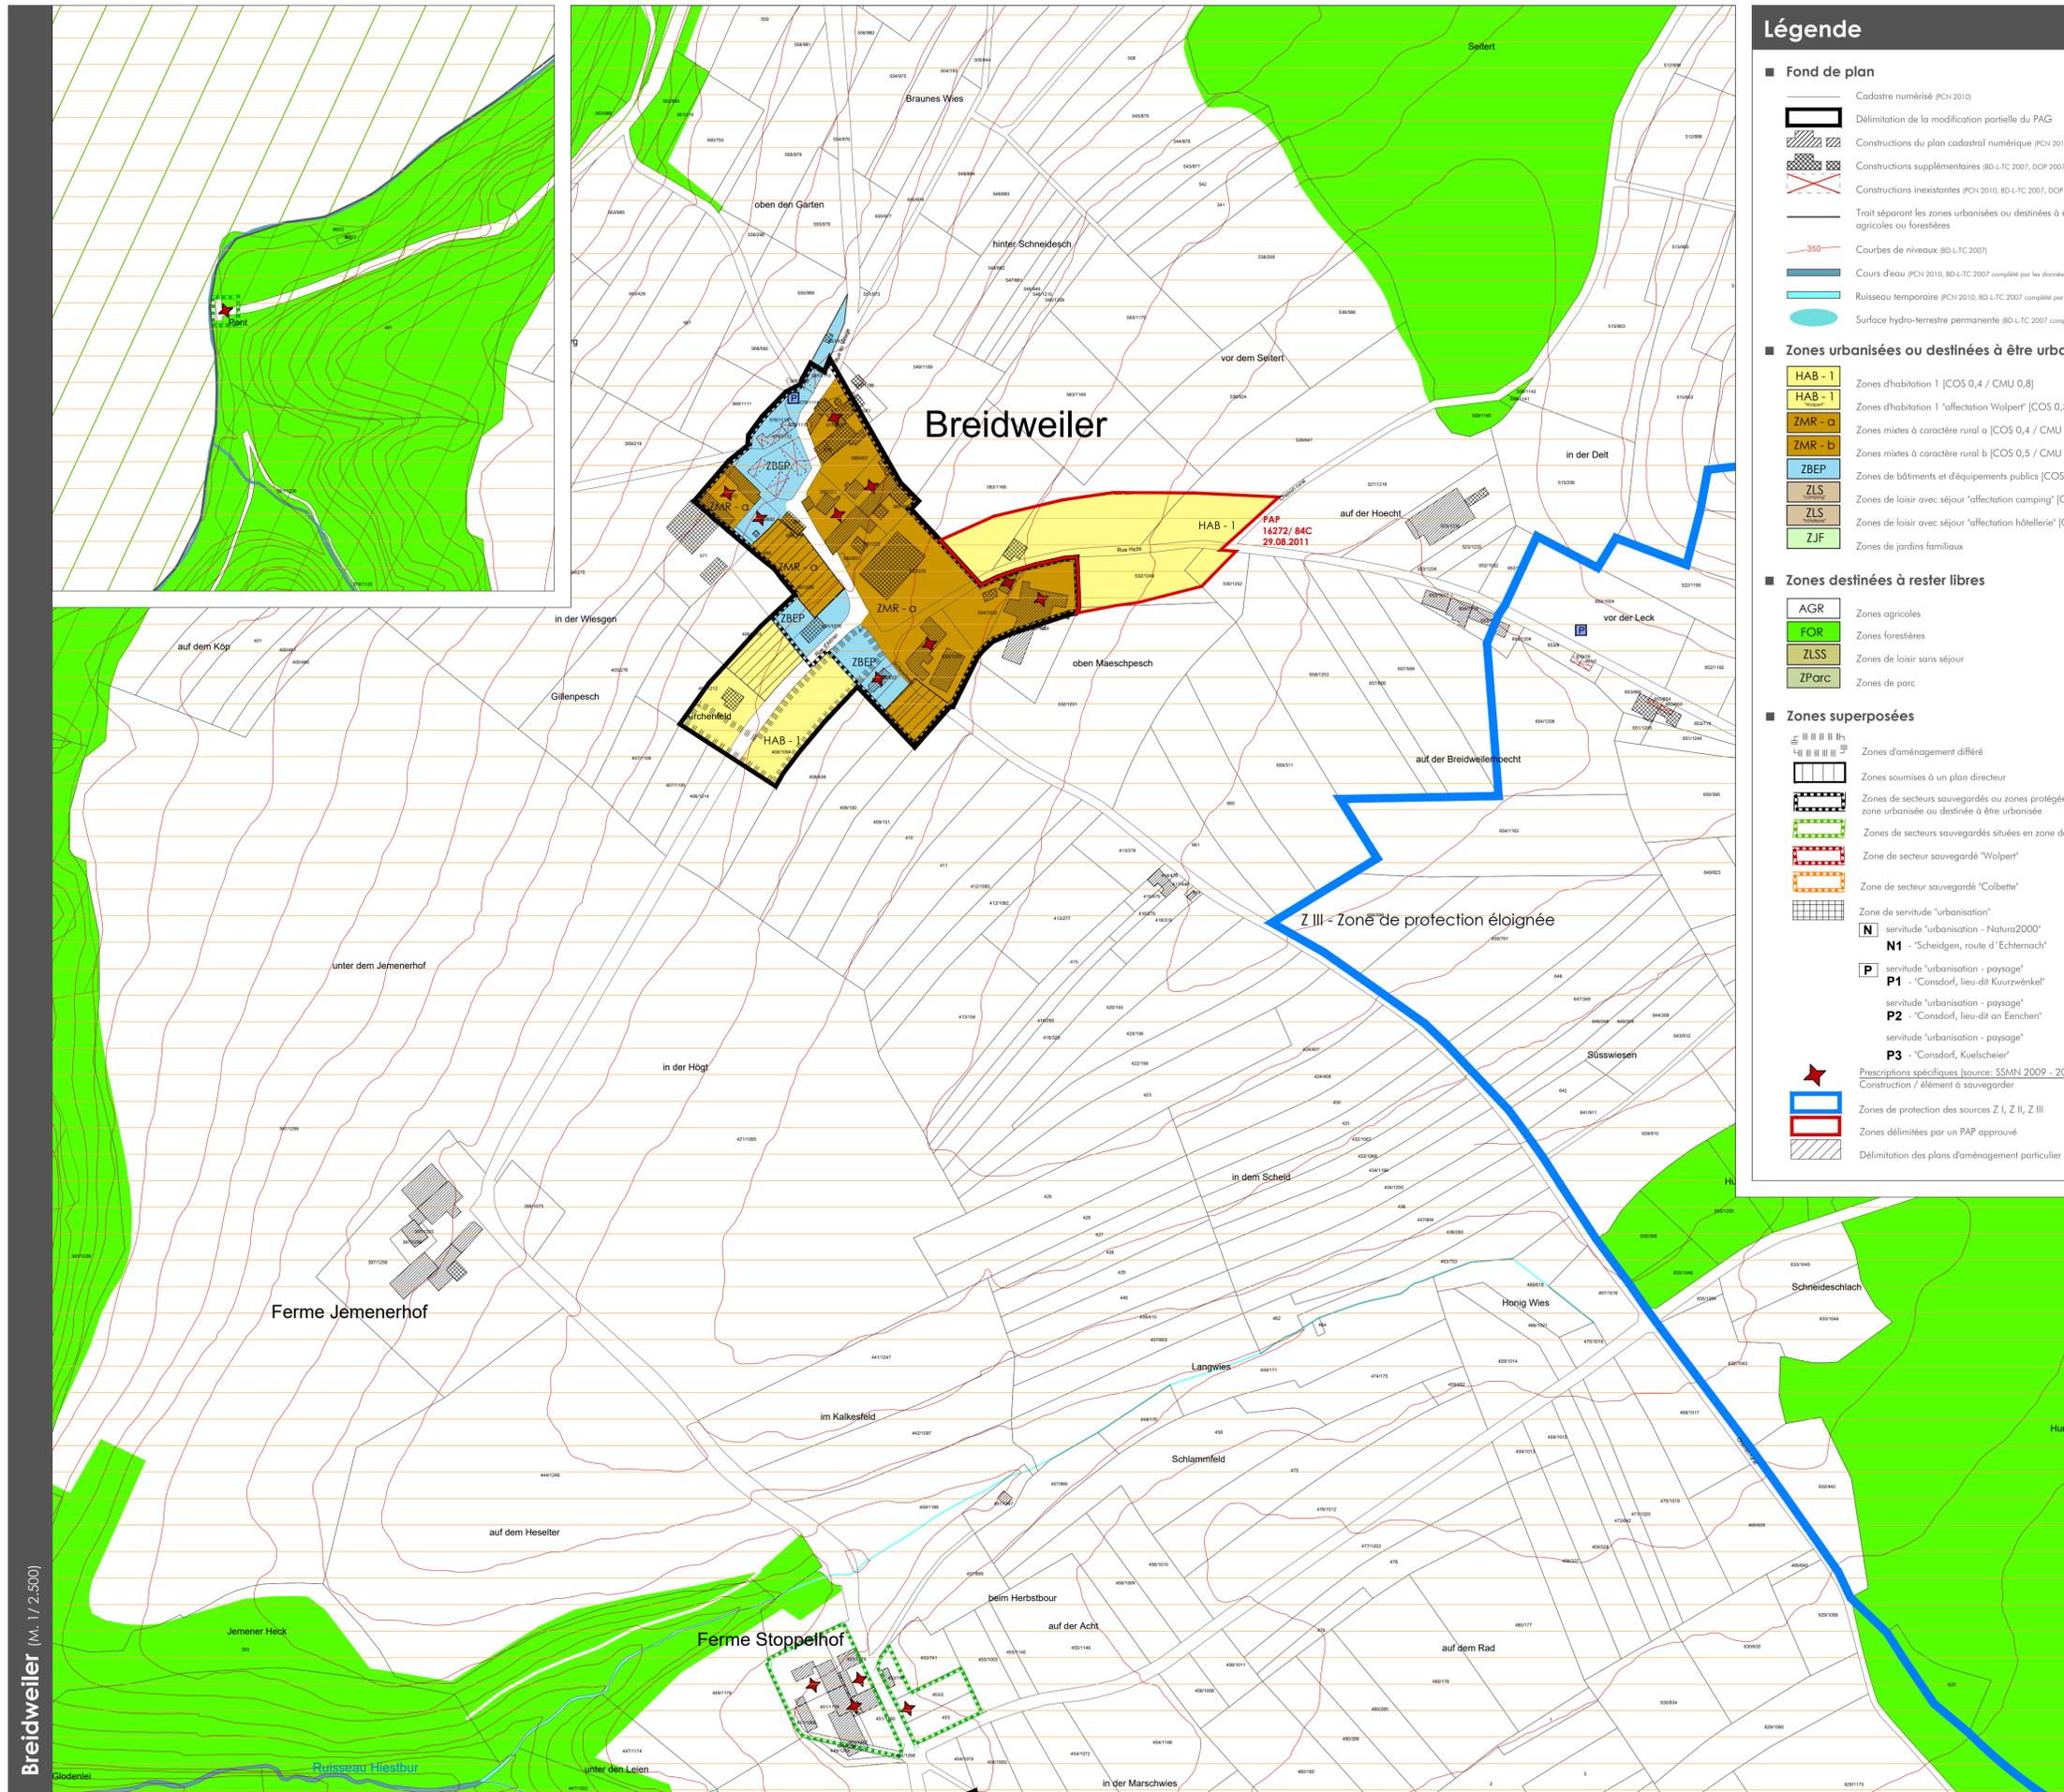

Légende

Fond de plan

- Cadastre numérisé (PCN 2010)
- Délimitation de la modification partielle du PAG
- Constructions du plan cadastral numérique (PCN 2010)
- Constructions supplémentaires (BD-LTC 2007, DOP 2007)
- Constructions inexistantes (PCN 2010, BD-LTC 2007, DOP 2007)
- Trait séparant les zones urbanisées ou destinées à être urbanisées des zones agricoles ou forestières
- Courbes de niveaux (BD-LTC 2007)
- Cours d'eau (PCN 2010, BD-LTC 2007 complété par les données du "WasserGIS")
- Ruisseau temporaire (PCN 2010, BD-LTC 2007 complété par les données du "WasserGIS")
- Surface hydro-terrestre permanente (BD-LTC 2007 complété par les données du "WasserGIS")

Zones urbanisées ou destinées à être urbanisées

- HAB - 1** Zones d'habitation 1 [COS 0,4 / CMU 0,8]
- HAB - 1** Zones d'habitation 1 "affectation Wolper" [COS 0,3 / CMU 0,6]
- ZMR - a** Zones mixtes à caractère rural a [COS 0,4 / CMU 0,8]
- ZMR - b** Zones mixtes à caractère rural b [COS 0,5 / CMU 1,0]
- ZBEP** Zones de bâtiments et d'équipements publics [COS 0,6 / CMU 1,2]
- ZLS** Zones de loisir avec séjour "affectation camping" [COS 0,2 / CMU 0,4]
- ZLS** Zones de loisir avec séjour "affectation hôtellerie" [COS 0,4 / CMU 0,8]
- ZJF** Zones de jardins familiaux

Zones destinées à rester libres

- AGR** Zones agricoles
- FOR** Zones forestières
- ZLSS** Zones de loisir sans séjour
- ZParc** Zones de parc

Zones superposées


- Zones d'aménagement différé
- Zones soumises à un plan directeur
- Zones de secteurs sauvegardés ou zones protégées situées en zone urbanisée ou destinée à être urbanisée
- Zones de secteurs sauvegardés situées en zone destinée à rester libre
- Zone de secteur sauvegardé "Wolper"
- Zone de secteur sauvegardé "Colbette"
- Zone de servitude "urbanisation"
- servitude "urbanisation - Natura2000"
- N1** - "Scheidgen, route d' Echemach"
- P1** - "Consdorf, lieu-dit Kuurzwenkel"
- servitude "urbanisation - paysage"
- P2** - "Consdorf, lieu-dit an Eeichen"
- servitude "urbanisation - paysage"
- P3** - "Consdorf, Kuelscheier"
- Prescriptions spécifiques (source: SSMN 2009 - 2011)
- Construction / élément à sauvegarder
- Zones de protection des sources Z I, Z II, Z III
- Zones délimitées par un PAP approuvé
- Délimitation des plans d'aménagement particulier

Espaces ou zones définies en exécution d'autres dispositions légales, réglementaires ou administratives (à titre indicatif)

- Zones protégées d'intérêt communautaire et international "Réseau Natura 2000" (Source: RG0 - 6 novembre 2009, Mémorial A. N° 220)
- Habitat art. 17, loi du 19 janvier 2004 concernant la protection de la nature et des ressources naturelles
- Habitat art. 17 et/ou 21, loi du 18 juillet 2018 concernant la protection de la nature et des ressources naturelles
- Sites et monuments et ensembles classés
- Plan directeur sectoriel "décharges pour déchets inertes"
- Grands ensembles paysagers "Mullerthal" (MAT 02.2021)

Les éléments constitutifs des réseaux d'infrastructures techniques (à titre indicatif)

- Source captée
- Station de pompage (eaux usées)
- Réservoir d'eau
- Station d'épuration

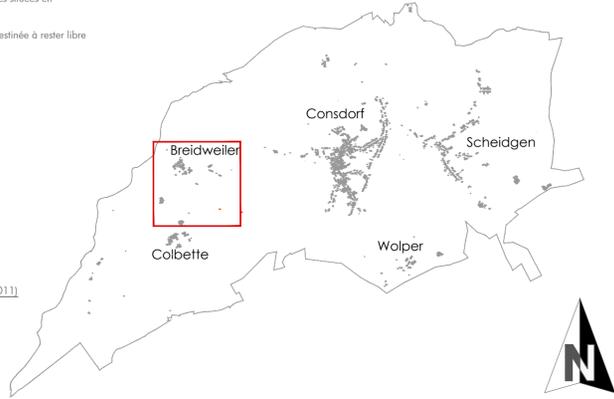

Plan d'Aménagement Général - Ref. 84C/004/2011			
Approbation du Ministre de l'Intérieur et à la Grande Région			26.06.2013
Approbation du Ministre du Développement Durable et des Infrastructures			31.07.2013
Superposition des Plans Directeurs Sectoriels			18.08.2021

COncEpt **CO**nseil **CO**munication
en urbanisme, aménagement du territoire et environnement

CO3 s.à r.l.
3, bd. de l'Alzette
L-1124 Luxembourg
Tel: (+352) 26 88 41 29
Fax: (+352) 26 88 41 27
Mail: info@co3.lu

Maitre d'ouvrage:	Administration communale de Consdorf		
Projet:	Plan d'Aménagement Général		
Objet:	Version coordonnée - localité de Breidweiler		

Modifications ponctuelles	Reference	Approbation du Ministre de l'Intérieur	Approbation du Ministre de l'Environnement
1 Consdorf, rue Buurgkapp / Colbette, rue d'Alhier / Zones de bâtiments et d'équipements publics	84C-005-2013	06.08.2014	17.06.2014
2 Scheidgen, "route d' Echemach"	84C-006-2016	23.08.2016	-
3 Consdorf, "Rue de Berdorf / Rue d'Echemach"	84C-009-2016	17.08.2017	09.11.2017
4 Consdorf, "Kuurzwenkel"	84C/007/2016	16.03.2018	12.03.2018
5 Colbette, "Plan Directeur"	84C/008/2016	16.03.2018	-
6 Breidweiler, "Plan Directeur"	84C/010/2018	04.04.2019	-
7 Consdorf, "Rue Kuelscheier"	84C/011/2020	07.05.2021	26.03.2021

ORIGINE CADASTRE. DROITS RESERVES A L'ETAT DU GRAND DUCHÉ DE LUXEMBOURG - CORE ET REPRODUCTION INTERDITES
Cadastre numérique (PCN) - exercice 2010 - BD-LTC vs. 3.0 (2007)

Echelle: 1 / 2.500

Plan n°: 0510 VC-6 PAG BR
Date Version coordonnée PAG: 03.09.2018

Chief de projet: I. Gries
Contrôle: U. Truffner

Chaque division annule et remplace les plans précédents. Ce plan ne peut être transmis ou révisé sans l'approbation de l'Etat. 