




LEGENDE TOPOGRAPHIQUE

ENTREE	REGARDS	REGARD EAU POTABLE
CORNIERE	REGARD DE CONTROLE DRAINAGE	REGARD DE CONTROLE DRAINAGE
PIQUET FER, CLOU, TUYAU...	VANNE DE CONTROLE	VANNE EAU POTABLE
TRAIT DE SCIE	VANNE DE CONTROLE	VANNE DISTRIBUTION EAU POTABLE
BORNE LIMITE	VANNE GAZ	VANNE GAZ
CLOTURE	ARBRE	ARBRE
GLISSIERE DE SECURITE	SAPIN	SAPIN
GRILLE	AVALOIR	AVALOIR
HYDRANT	FEU TRICOLEUR	FEU TRICOLEUR
CHAUFFAGE URBAIN	NG (NIVEAU GENERAL)	NG (NIVEAU GENERAL)
LAMPADAIRE	BORNE D'INCENDIE	BORNE D'INCENDIE
TRANSFORMATEUR, TV-DISTRIBUTEUR	PANNEAU	PANNEAU
POTEAU ROND	SONDAGE	SONDAGE
STATION TOPOGRAPHIQUE S.A.	RIVET POTEAU CATERNAIRE	RIVET POTEAU CATERNAIRE
REPERS OFFICIELS	POTEAU ANCRAGE	POTEAU ANCRAGE
CANALISATIONS EAUX MIXTES	POTEAU CATENAIERE	POTEAU CATENAIERE
CANALISATIONS EAUX USEES	POTEAU CARRE	POTEAU CARRE
CANALISATIONS EAUX PLUVIALES		
AC= ALTIITUDE CORNICHE		
AF= ALTIITUDE FATTIENE		
AG= ALTIITUDE GOUTTIERE		

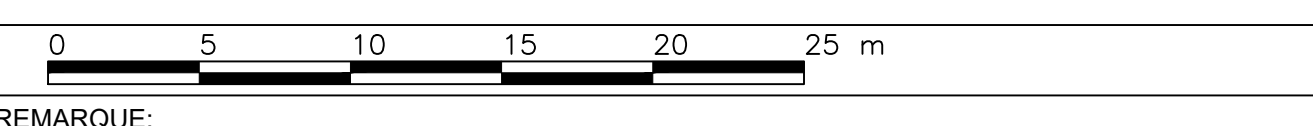

REMARQUE:
Pour la conformité de ce plan avec les indications officielles du cadastre notre responsabilité n'est pas engagée.
Coordonnées planimétriques: LUREF; Coordonnées altimétriques: NG

MAÎTRE DE L'OUVRAGE

PROJET
Campus scolaire à Consdorf

PLAN
Plan topographique

NO	DATE	DESINE	CONTROLE	MODIFICATIONS
D				
C				
B				
A				

CHIFFRE: 07030023
ECHELLE: 1/250
CODE: 23/145
N° PLAN: T-01