


PAG - Commune de Consdorf

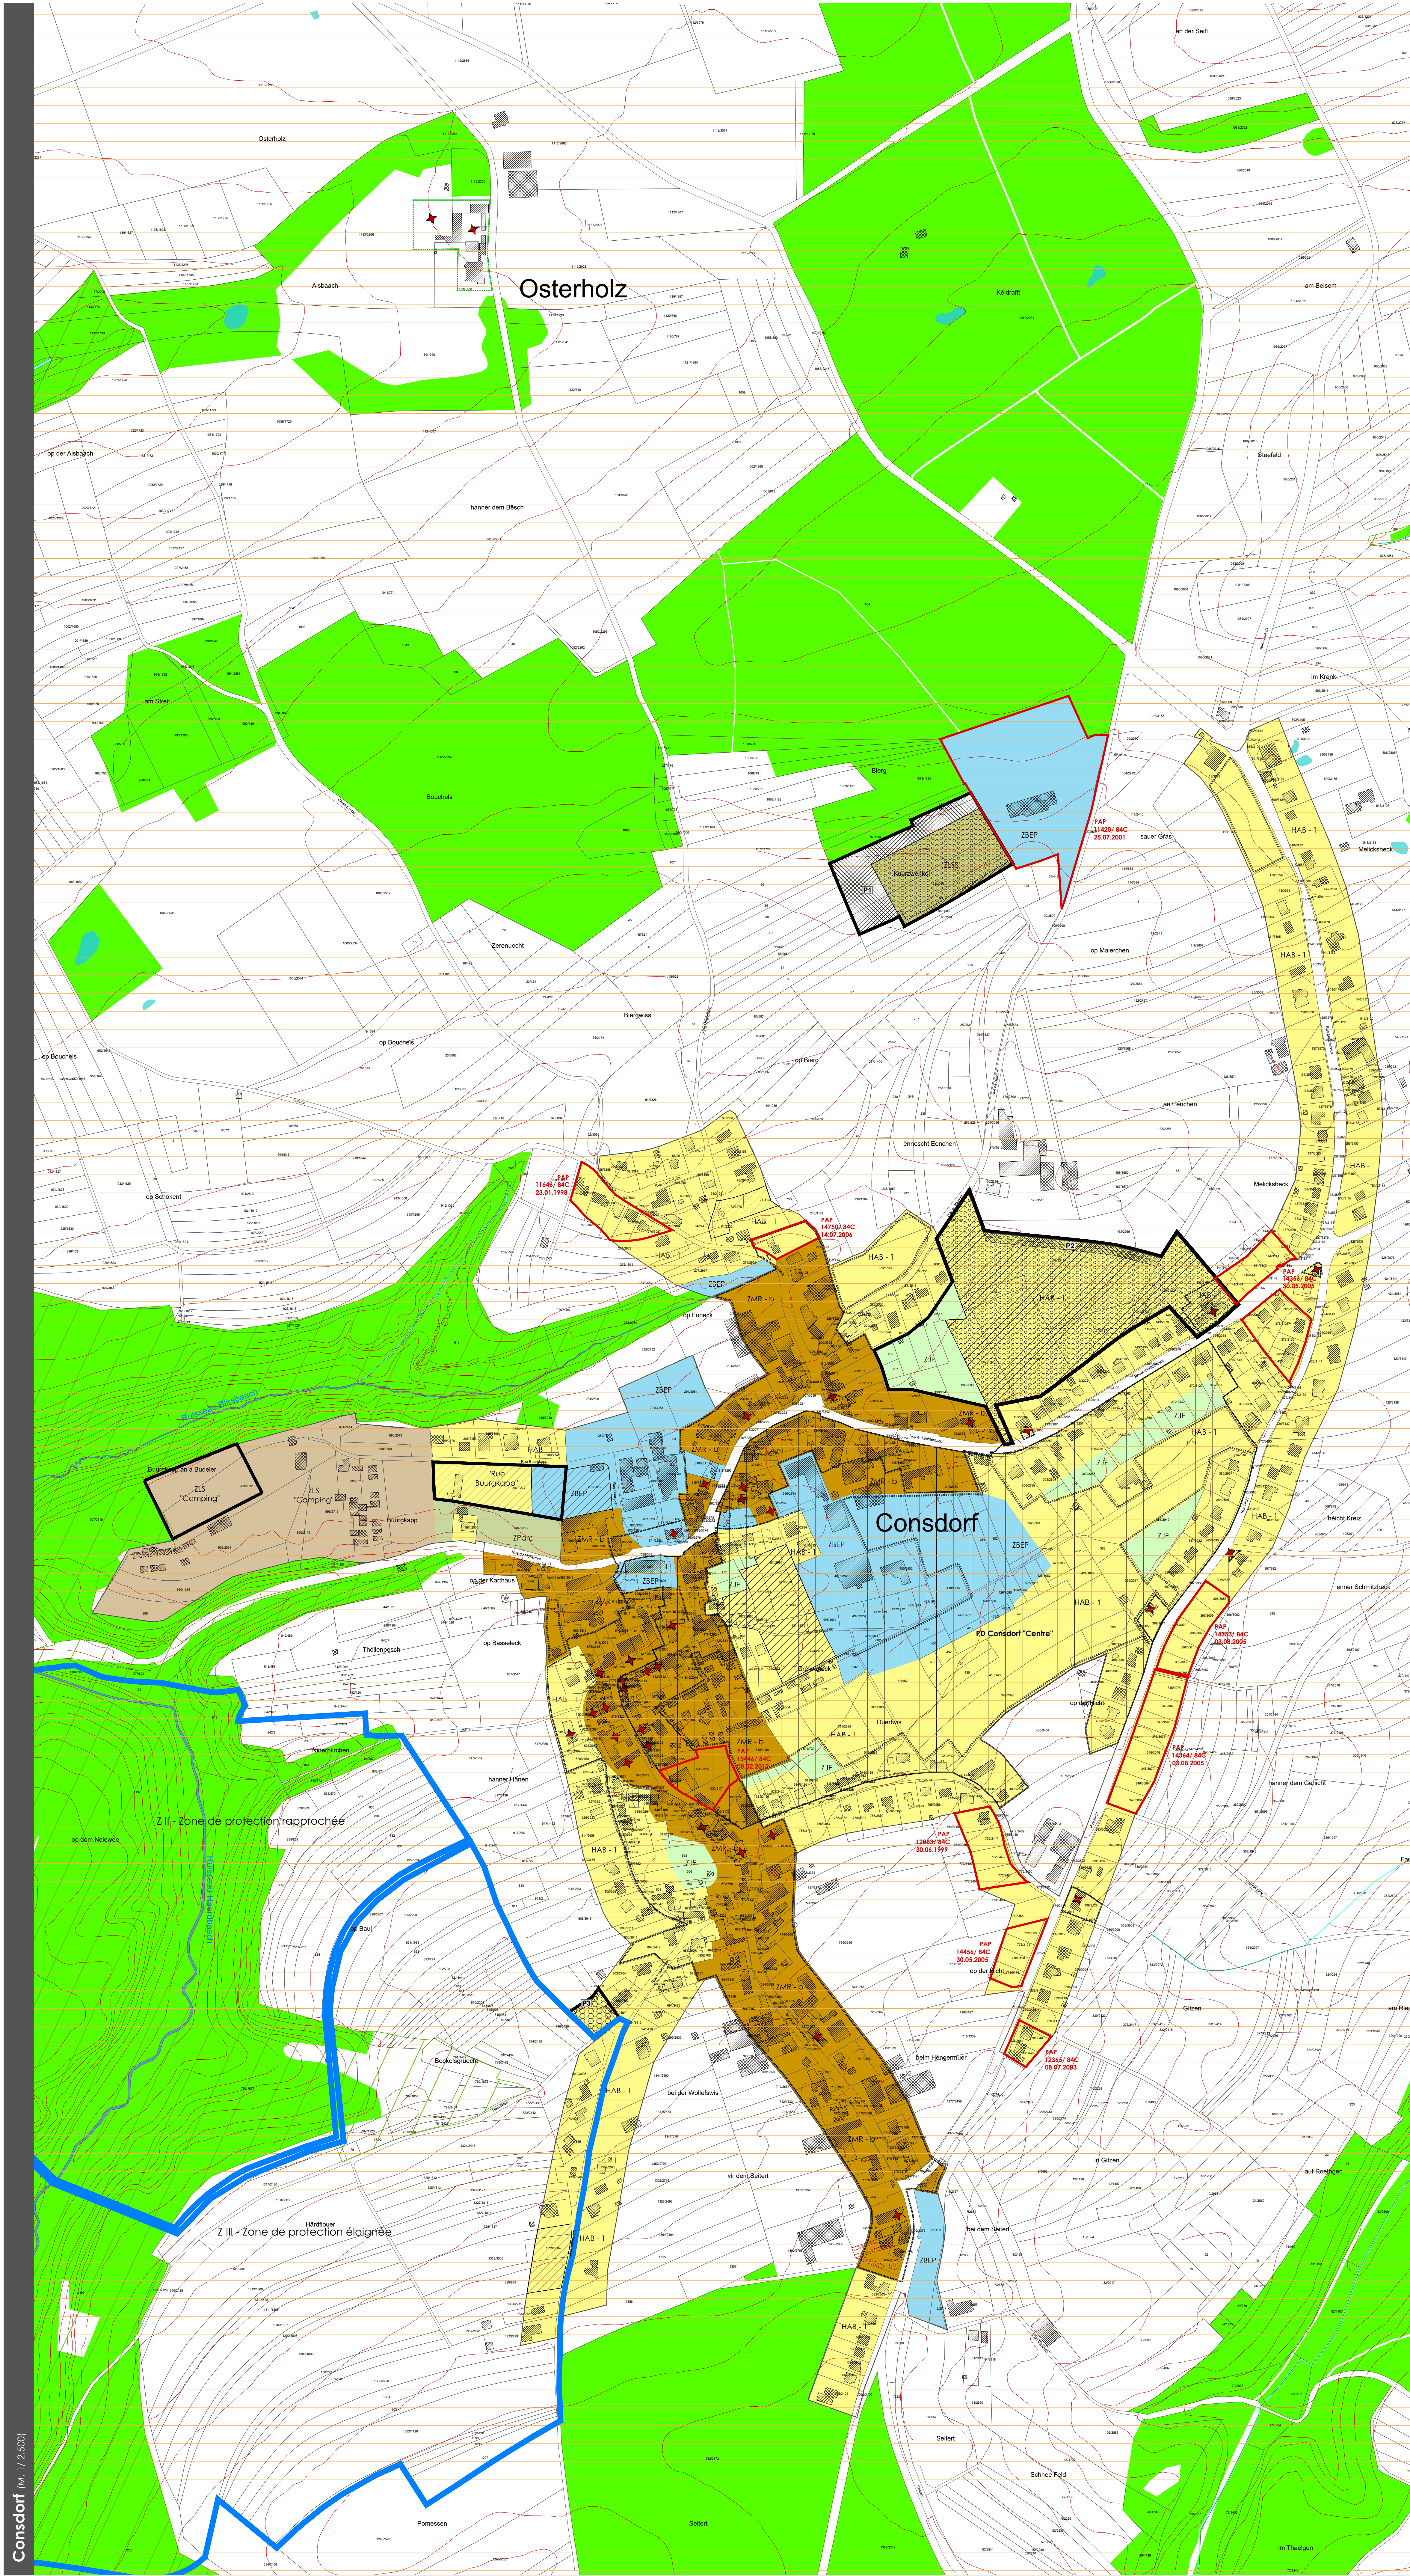

Légende

Fond de plan

- Carte numérique PCN 2010
- Délimitation de la modification partielle du PAG
- Constructions du plan cadastral numérique PCN 2010
- Constructions supplémentaires BO-LTC 2007, DCP 2007
- Constructions insistantes PCN 2010, BO-LTC 2007, DCP 2007
- Trait séparant les zones urbanisées ou destinées à être urbanisées des zones agricoles ou forestières
- 350
- Courbes de niveau BO-LTC 2007
- Cours d'eau PCN 2010, BO-LTC 2007 complétés par les données du "WassersGIS"
- Ruisseau temporaire PCN 2010, BO-LTC 2007 complétés par les données du "WassersGIS"
- Surface hydro-terrestre permanente BO-LTC 2007 complétés par les données du "WassersGIS"

Zones urbanisées ou destinées à être urbanisées

- HAB - I** Zones d'habitation 1 [COS 0,4 / CMU 0,8]
- HAB - T** Zones d'habitation 1 "affection Wolpert" [COS 0,3 / CMU 0,6]
- ZMR - a** Zones mixtes à caractère rural 1 [COS 0,4 / CMU 0,8]
- ZMR - b** Zones mixtes à caractère rural 2 [COS 0,5 / CMU 1,0]
- ZBEP** Zones de bâtiments et d'équipements publics [COS 0,6 / CMU 1,2]
- ZLS** Zones de loisir avec séjour "affection camping" [COS 0,2 / CMU 0,4]
- ZLS** Zones de loisir avec séjour "affection hôtellerie" [COS 0,4 / CMU 0,6]
- ZJF** Zones de jardins familiaux

Zones destinées à rester libres

- AGR** Zones agricoles
- FOR** Zones forestières
- ZLSS** Zones de loisir sans séjour
- ZParc** Zones de parcs

Zones superposées



- N** Zones d'aménagement différé
- N** Zones soumises à un plan directeur
- N** Zones de secteurs sauvegardés ou zones protégées situées en zones urbanisées ou destinées à être urbanisées
- N** Zones de secteurs sauvegardés situées en zones destinées à rester libres
- N** Zone de secteur sauvegardé "Wolpert"
- N** Zone de secteur sauvegardé "Colbette"
- N** Zone de servitude "urbanisation"
- N1** - "Scheldgen, route d'Edternsdorf"
- N1** - "Scheldgen, route d'Edternsdorf"
- P** servitude "urbanisation - paysage"
- P1** - "Consdorf, lieu-dit Kalkesbach"
- P2** - "Consdorf, lieu-dit an Eichen"
- P3** - "Consdorf, Kalkesbach"
- Pratiquants agricoles locaux (SRL 2009 - 2011)
- Construction / élément à sauvegarder
- Zones de protection des sources Z I, Z II, Z III
- Zones délimitées par un PAP approuvé
- Délimitation des plans d'aménagement particuliers

Espaces ou zones définies en exécution d'autres dispositions légales, réglementaires ou administratives (à titre indicatif)

- Zones protégées d'intérêt communautaire et international "Réserve Nature 2000" (SRL 2009 - 2011) (SRL 2009 - 2011) (SRL 2009 - 2011)
- Habitat art. 17, loi du 19 janvier 2004 concernant la protection de la nature et des ressources naturelles
- Habitat art. 17, loi du 19 janvier 2004 concernant la protection de la nature et des ressources naturelles
- Sites et monuments et ensembles classés
- Plan directeur sectoriel "décharges pour déchets inertes"
- Grands ensembles paysagers "Mullerthal" (HAT 02/2021)

Les éléments constitutifs des réseaux d'infrastructures techniques (à titre indicatif)

- Source captée
- Station de pompage (eaux usées)
- Réservoir d'eau
- Station d'épuration

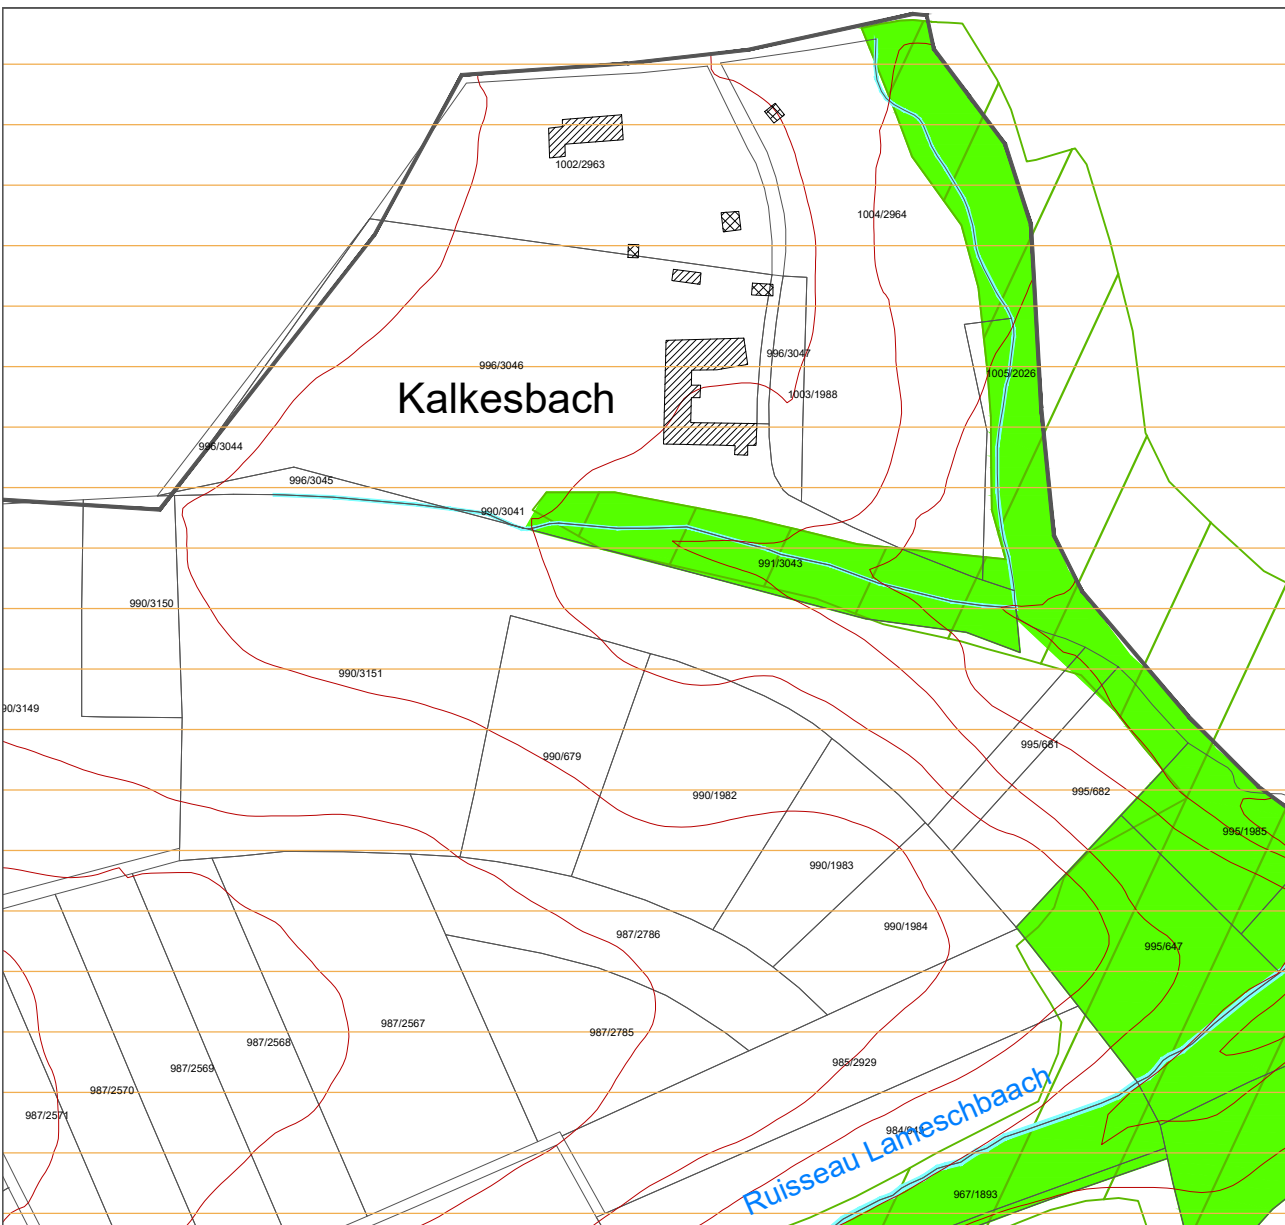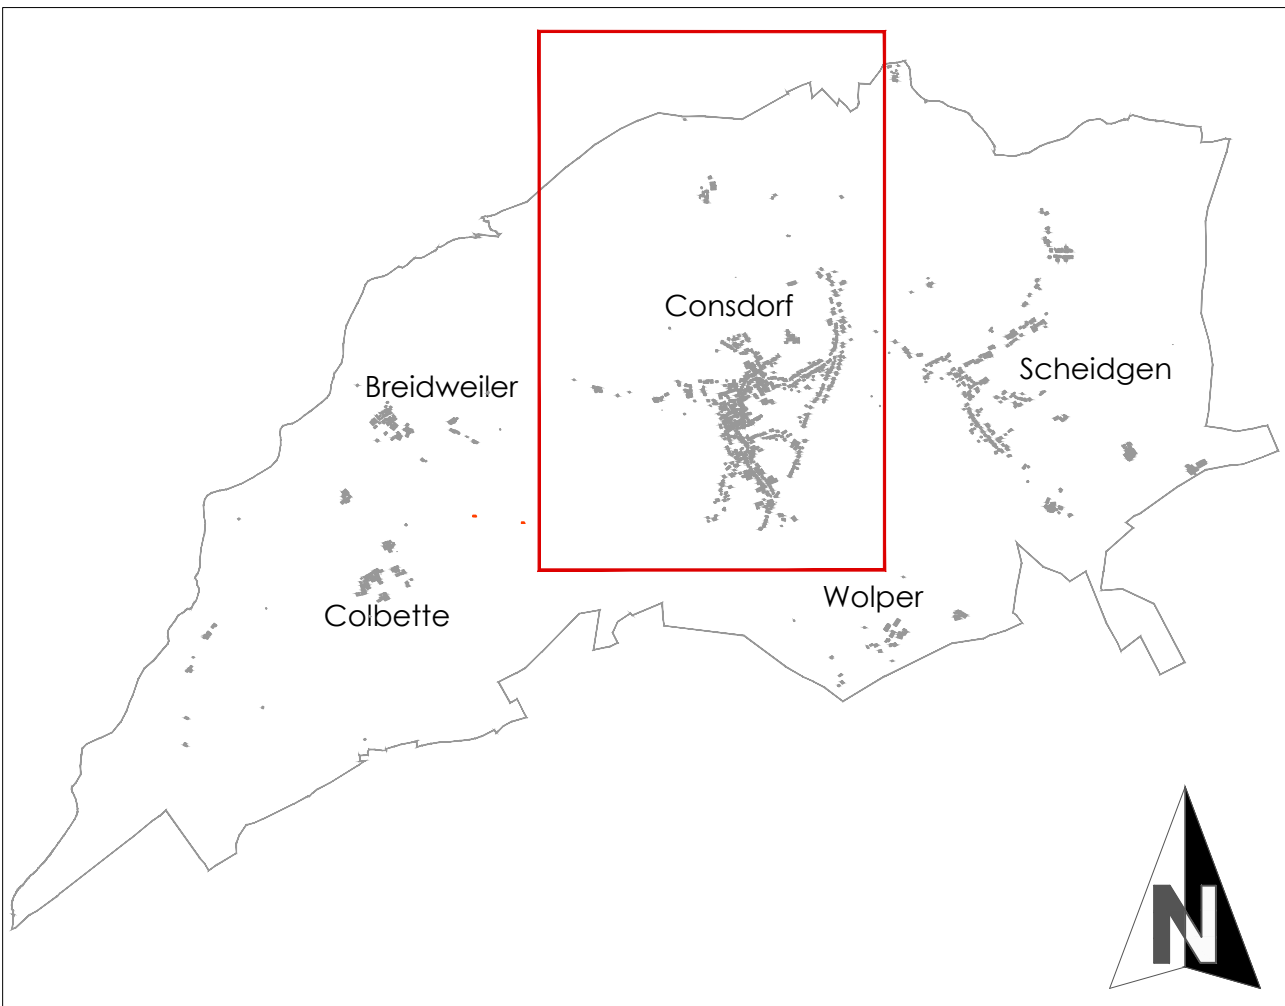

Plan d'Aménagement Général - Ref. 84C/004/2011

Approbation du Ministère de l'Intérieur et à la Grande Région	26.06.2013
Approbation du Ministère du Développement Durable et des Infrastructures	31.07.2013
Superposition des Plans Directeurs Sectoriels	18.08.2021

Concept Conseil Communication

en urbanisme, aménagement du territoire et environnement

COD 84 C 11, 3. lot de l'arrêté du 19.04.2009

Tel: (+352) 26 84 41 29

Fax: (+352) 26 84 41 27

Mail: info@ccc.lu

Membre d'origine: Administration communale de Consdorf

Page: Plan d'Aménagement Général

Objet: Version coordonnée - localité de Consdorf

Modifications ponctuelles	N°	Approbation du Ministère de l'Intérieur	Approbation du Ministère de l'Environnement
1	Consdorf, rue Burgenberg / Colbette, rue d'Edternsdorf	84C-005-2013	06.08.2014
2	Scheidgen, rue d'Edternsdorf	84C-006-2016	23.08.2016
3	Consdorf, "Rue de Bessels" / Rue d'Edternsdorf	84C-009-2016	17.08.2017
4	Consdorf, "Rue de Bessels" / Rue d'Edternsdorf	84C-007-2016	16.03.2018
5	Colbette, "Plan Directeur"	84C-008-2016	16.03.2018
6	Breidweiler, "Plan Directeur"	84C-010-2018	04.04.2019
7	Consdorf, "Rue Kalkesbach"	84C-011-2020	07.05.2021

ORIGINE CADASTRE: DROITS RÉSERVÉS À L'ÉTAT DU GRAND-DUCHÉ DE LUXEMBOURG - COPIE ET RÉPRODUCTION INTERDITES

Carte numérique PCN 2010, BO-LTC n° 3.0 (2007)

Échelle: 0510 VC-7 PAG-CN

Donnée Version coordonnée: 17.07.2020

1 / 2.500

Chef de projet: C. Rabe

Contrôle: U. Truffer