
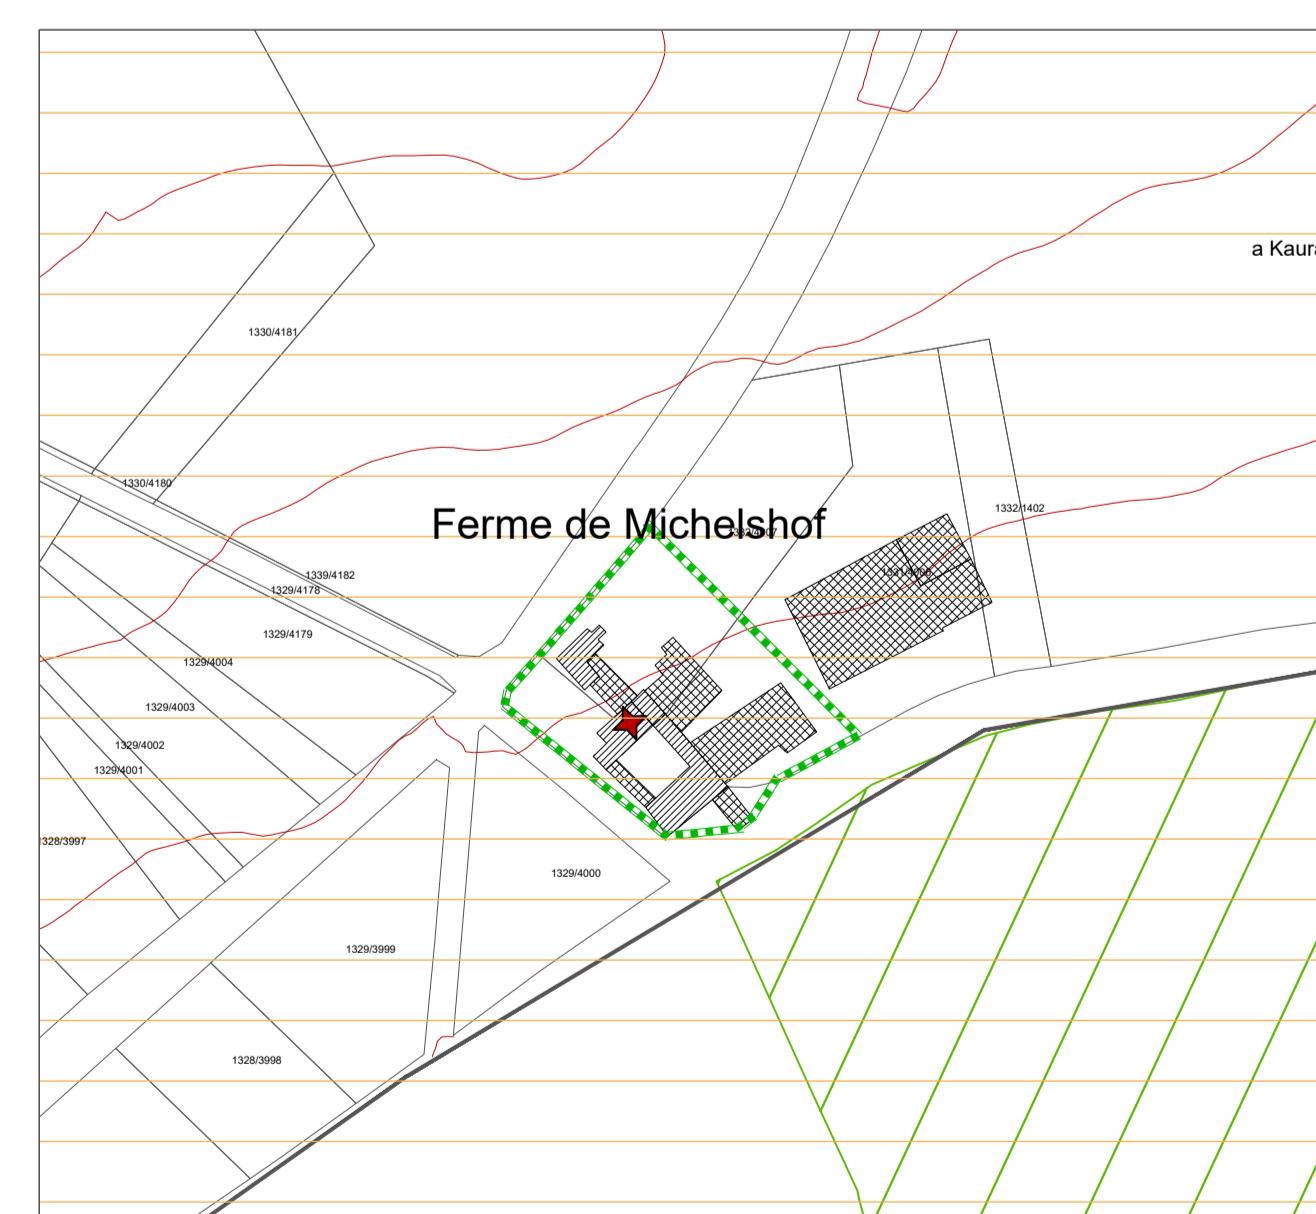
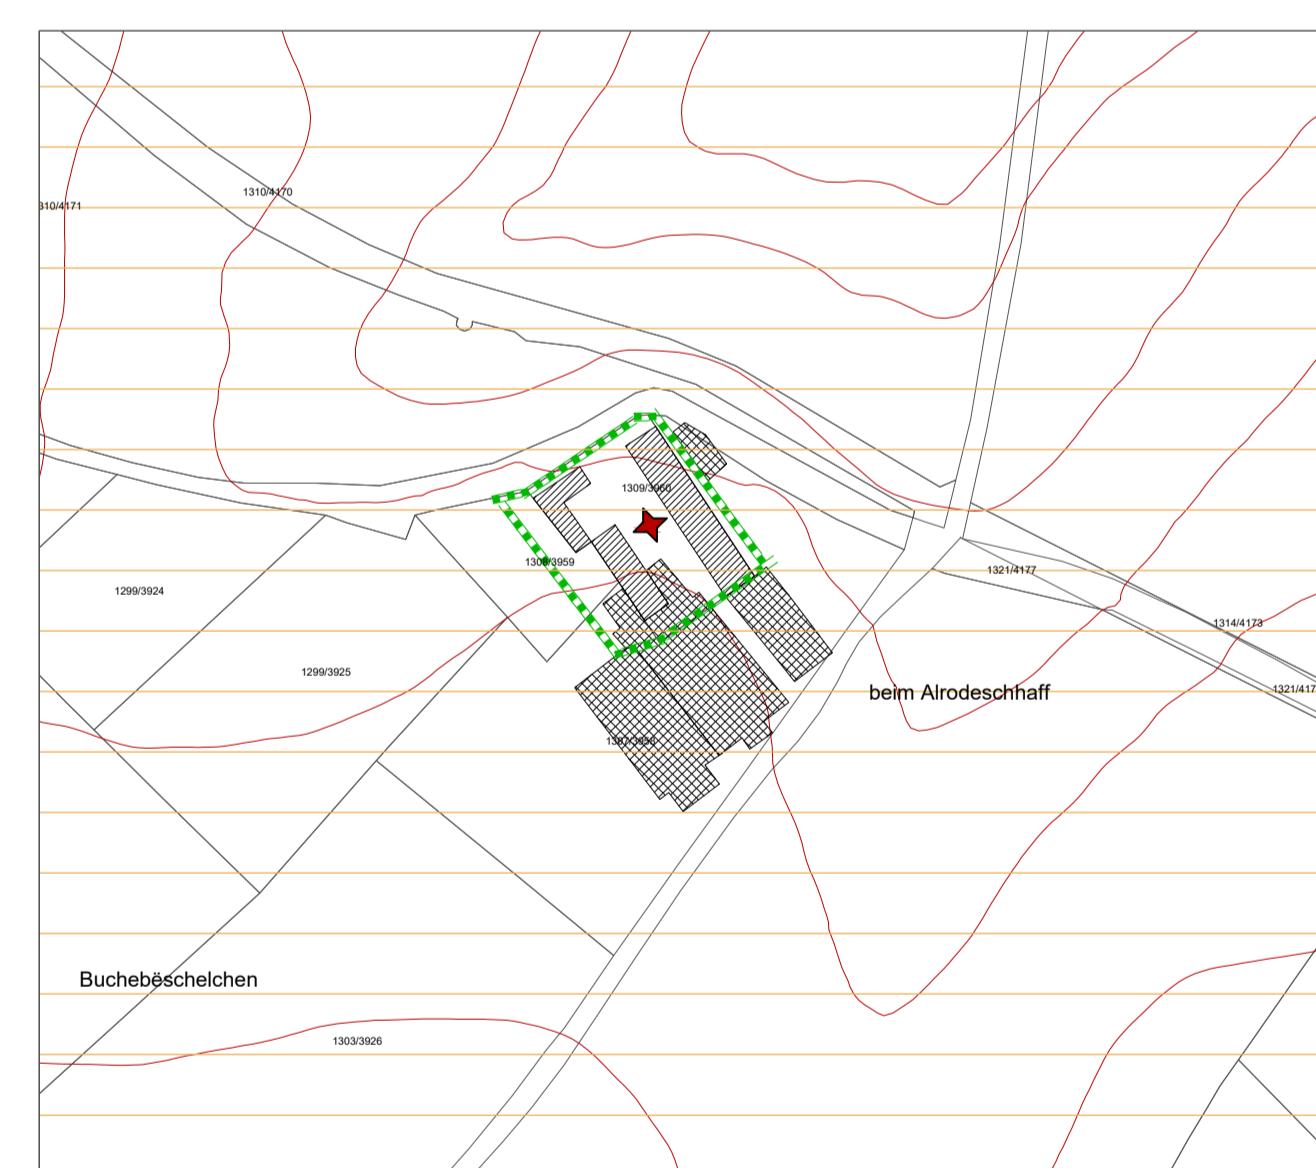
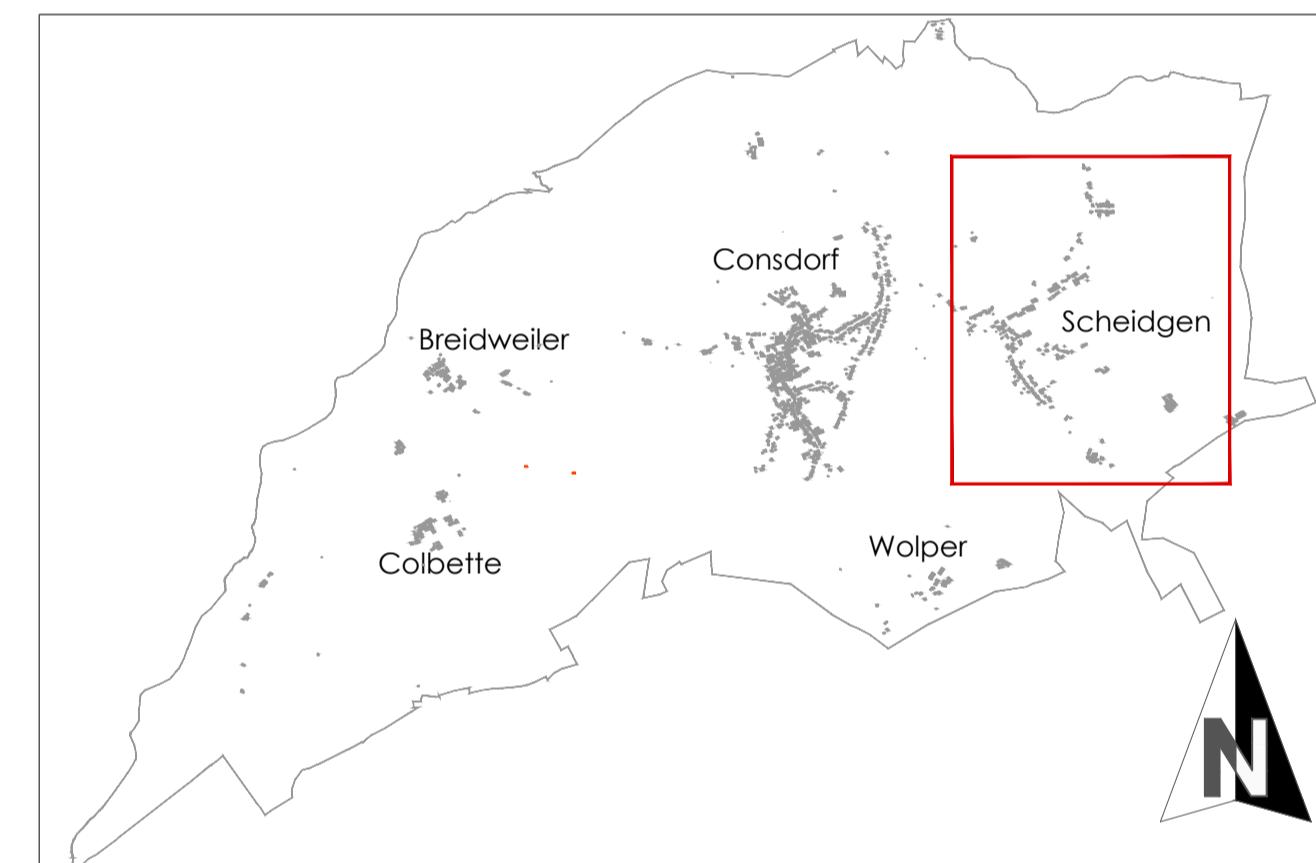
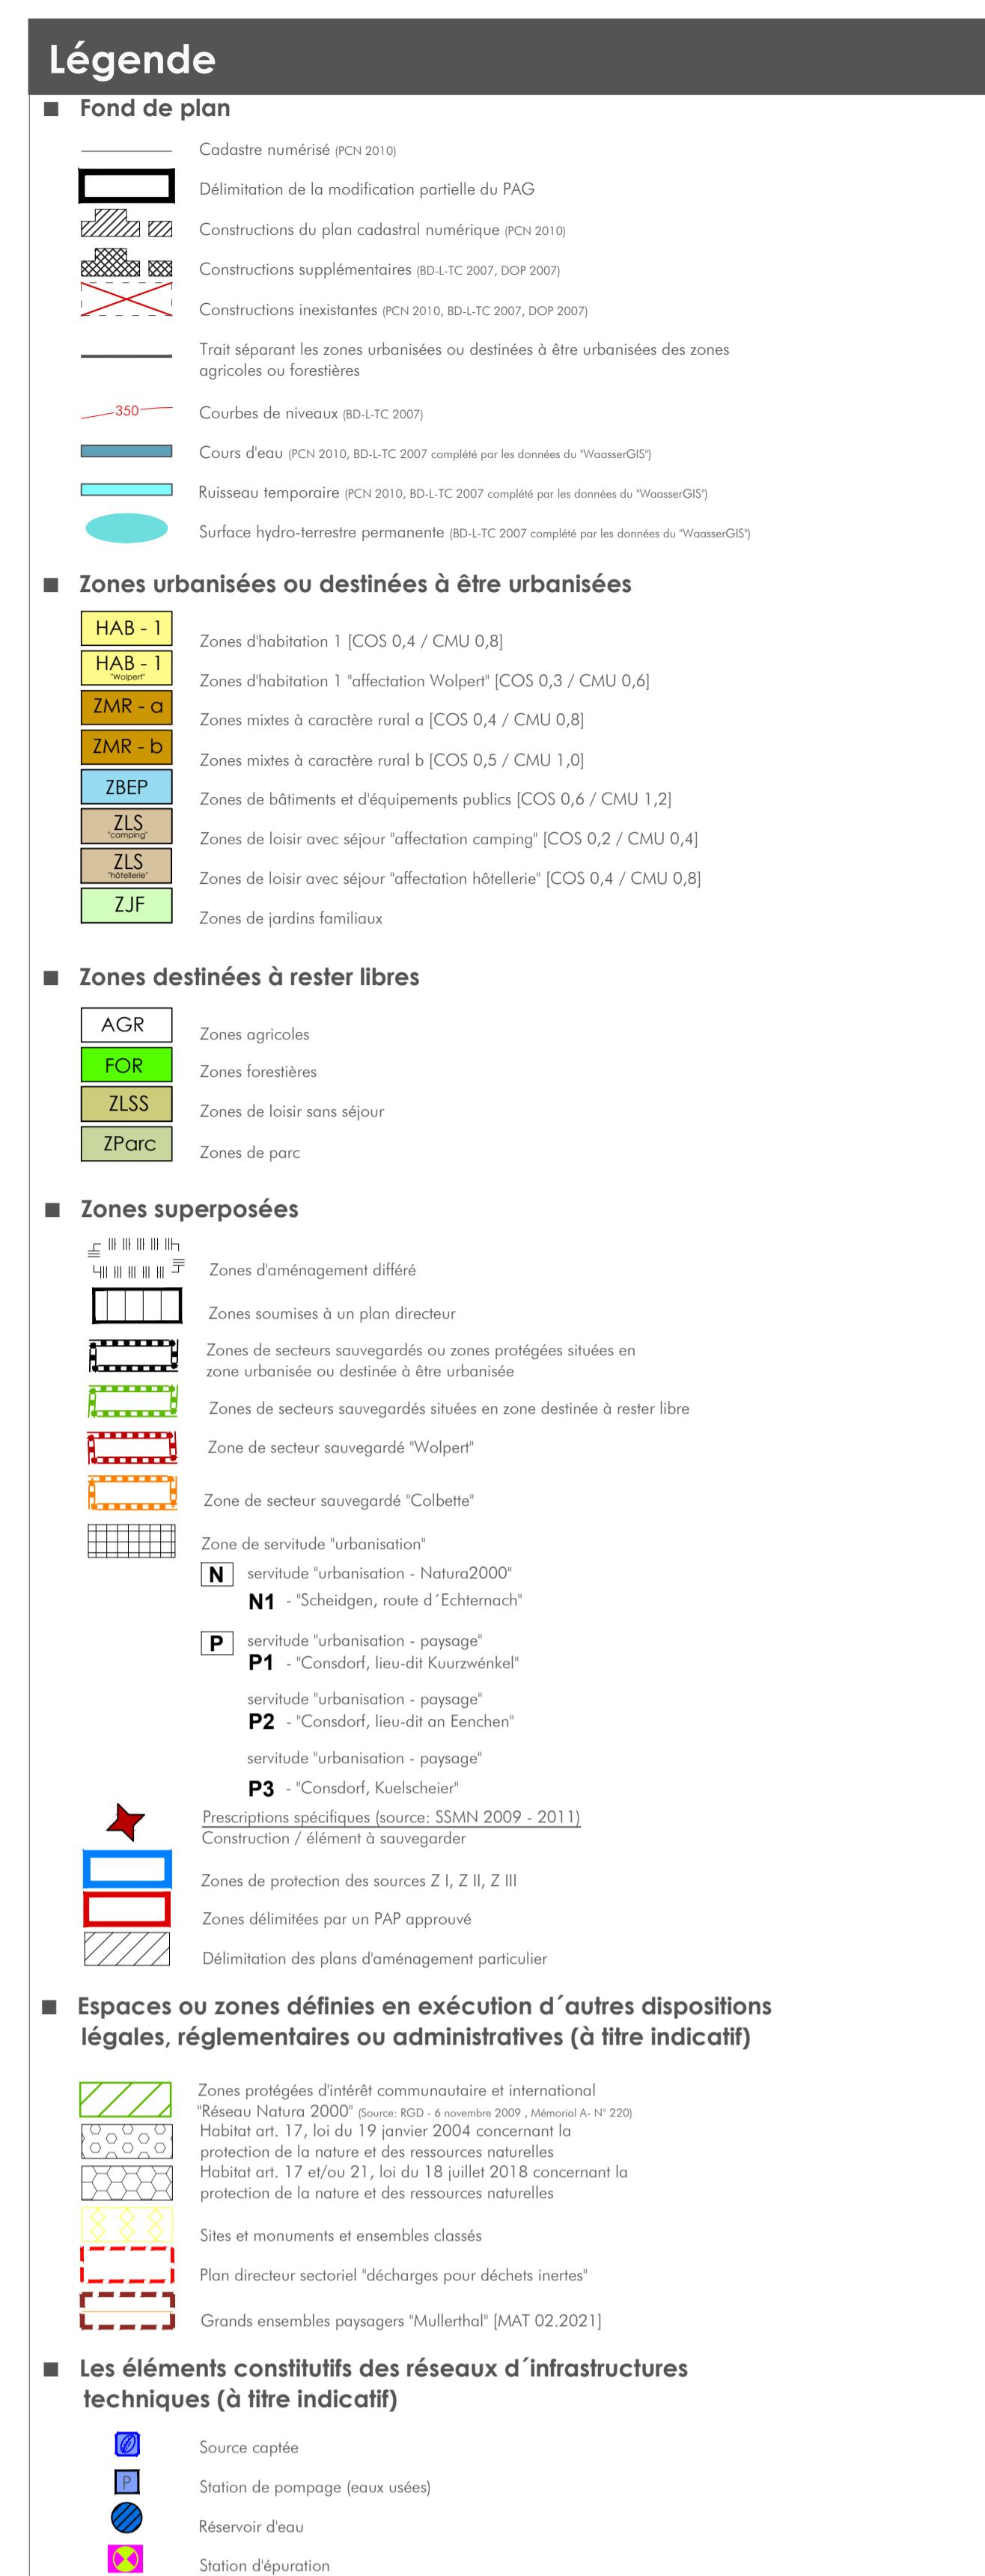


# PAG - Commune de Consdorf

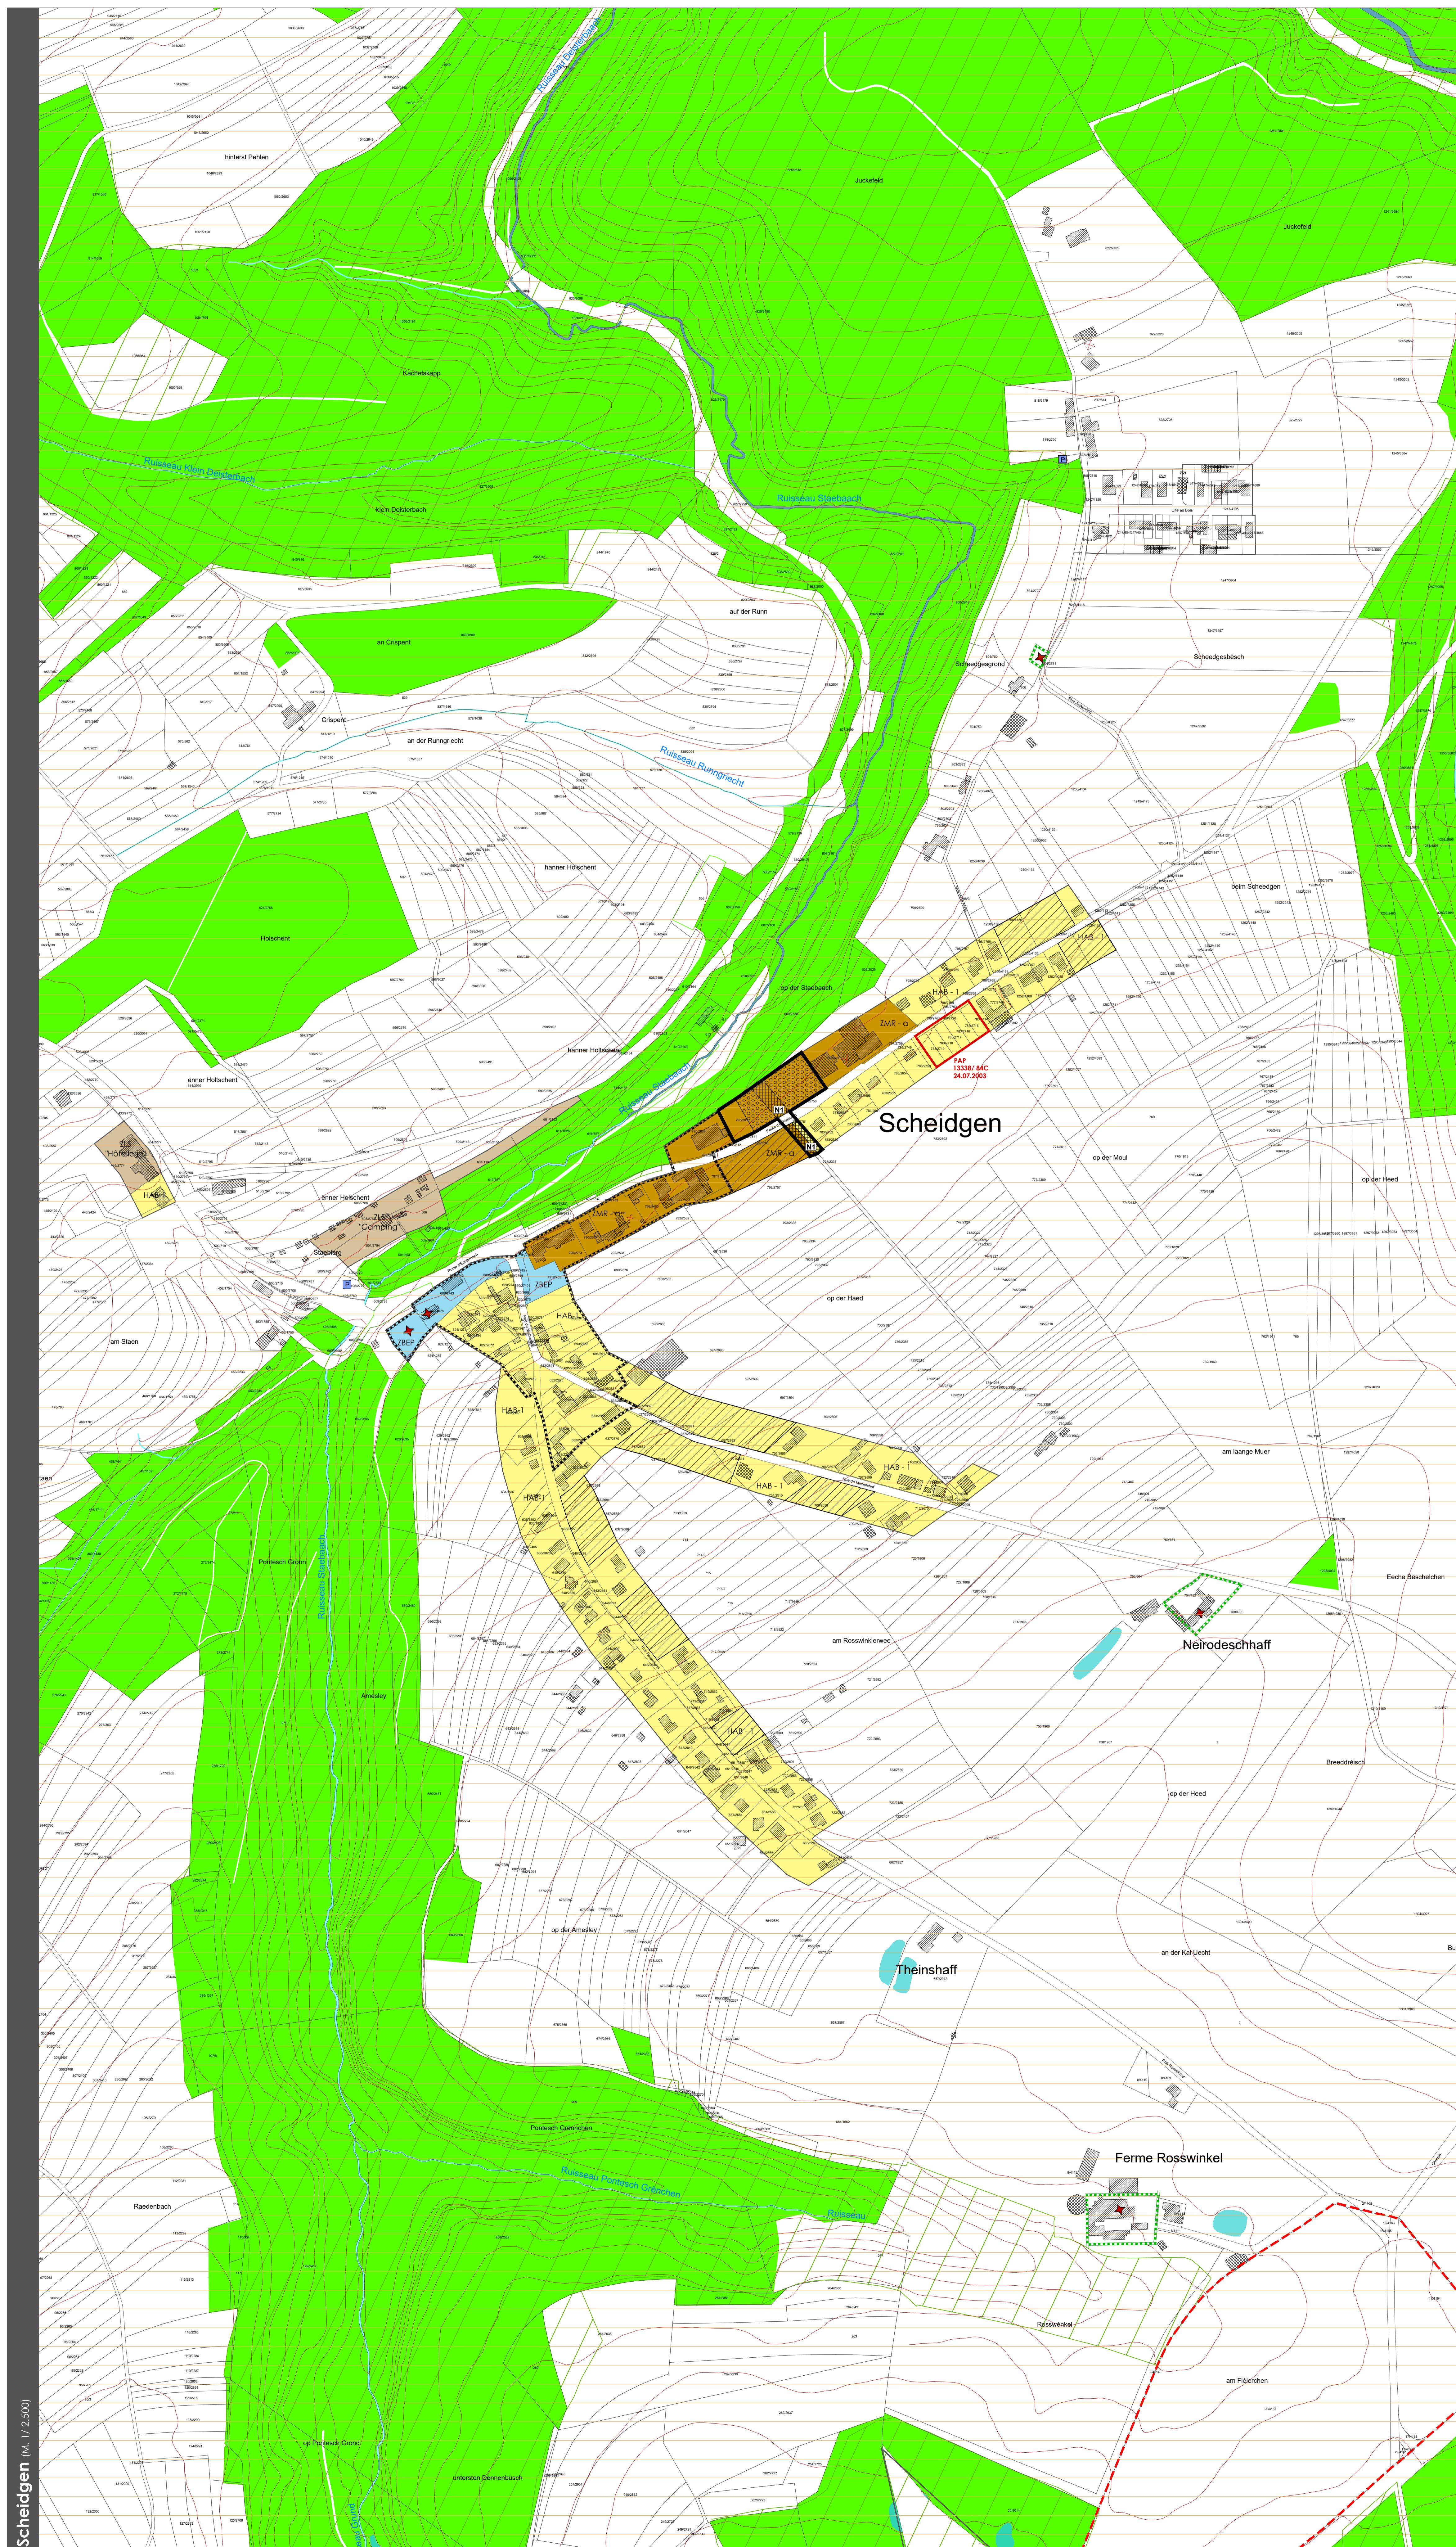

**Plan d'Aménagement Général - Ref. 84C/004/2011**

|  |  |  |  |
|--|--|--|--|
| Approbation du Ministre de l'Intérieur et à la Grande Région                                     | 26.06.2013                                 |  |  |
| Approbation du Ministre du Développement Durable et des Infrastructures                          | 31.07.2013                                 |  |  |
| Superposition des Plans Directeurs Sectoriels  | 18.08.2021                                 |  |  |
| <b>Concept Conseil Communération</b><br>en urbanisme, aménagement du territoire et environnement |  |  |  |
| Maître d'ouvrage:  | Administration communale de Consdorf       |  |  |
| Projet:  | Plan d'Aménagement Général                 |  |  |
| Objet:   | Version coordonnée - localité de Scheidgen |  |  |
| Modifications ponctuelles  | Référence                                  | Approbation du Ministre de l'Intérieur | Approbation du Ministre de l'Environnement |
| 1 Consdorf, Rue Brueglapp / Collette, Rue d'Alzette  | 84C-005-2013                               | 17.06.2014                             | -  |
| 2 Scheidgen, Route d'Echternach  | 84C-006-2016                               | 23.08.2016                             | -  |
| 3 Consdorf, Rue de Berdorf / Rue d'Echternach  | 84C-009-2016                               | 17.08.2017                             | 09.11.2017                                 |
| 4 Consdorf, "Kourwerd"   | 84C-007/2016                               | 14.03.2018                             | 12.03.2018                                 |
| 5 Collette, "Plan Directeur"   | 84C-008/2016                               | 16.03.2018                             | -  |
| 6 Bredewiller, "Plan Directeur"  | 84C-010/2018                               | 04.04.2019                             | -  |
| 7 Consdorf, Rue Echternach*  | 84C-011/2020                               | 07.05.2021                             | 26.03.2021                                 |

ORIGINE CADASTRE: DROITS RESERVÉS À L'ETAT DU GRAND-DUCHÉ DE LUXEMBOURG - COPIE ET REPRODUCTION INTERDITES  
Cadastré numériquement (PCN) - exercice 2010 - BD-TC 2007

Echelle: **0510 VC-2 PAG SC**  
**1 / 2 500**

Date Version coordonnée PAG: **03.09.2018**

Chef de projet: **I. Gries** Controle: **U. Truffner**

Chaque édition aménage et remplace les plans précédents. Ce plan ne peut être transmis d'un tiers sans l'autorisation de l'Administration communale de Consdorf.